


GENERAL PLAN OF ROAD SARY TASH-KARAMYK

ГЕНЕРАЛЬНЫЙ ПЛАН ДОРОГИ САРЫ ТАШ-КАРАМЫК

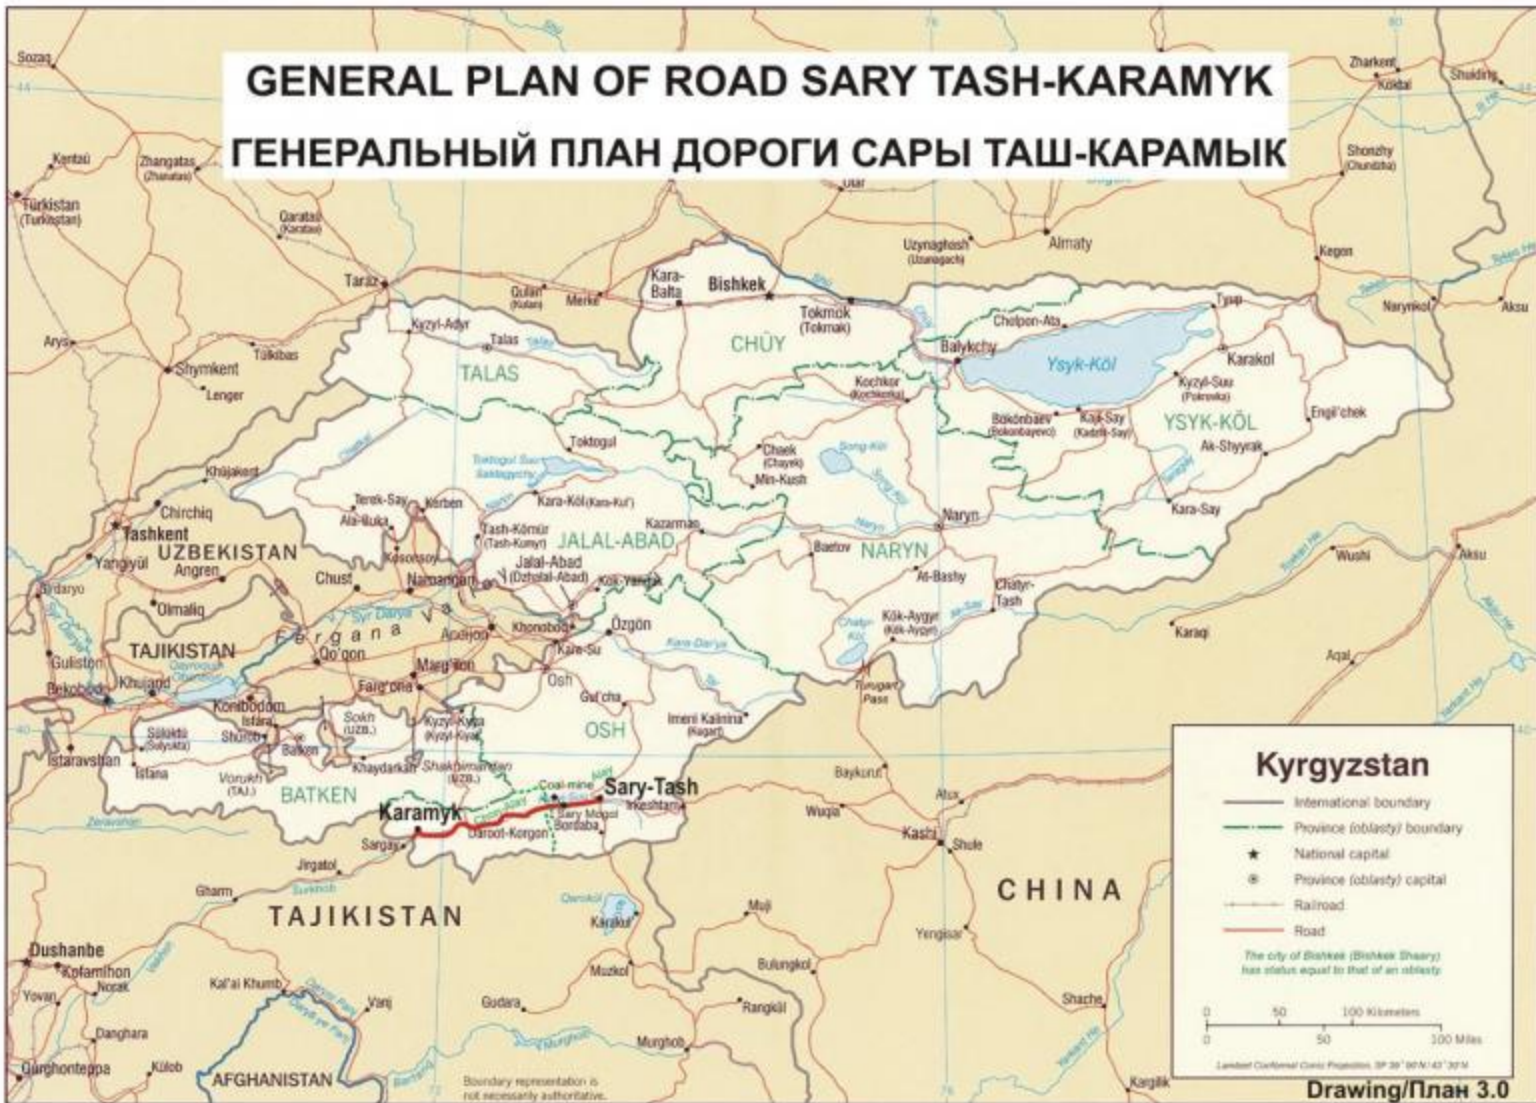

Drawing/План 3.0